

תכנית אב

מרכז העיר קריית ים

גיליון 1 מתוך 1

תאריך: 27.02.2019

מספר חלקה: 6902

תוכנית מצב מוצע


מקרא - מצב מוצע

גבול תכנית  
 מספר הדרך: 000  
 קווי בנין: 5-5  
 רוחב הדרך: 00  
 מספר גוש: 6902  
 מספר חלקה: 91, 76



- גבול מתחם תכנון מוצע
- גבול תא שטח מוצע
- קו בנין מוצע
- חזית מסחרית
- גדר קיימת
- גדר להריסה
- רוחסת מבנים
- רוחסת מתחמים
- מגורים - מוצע
- מסחר/מסחר/תעסוקה
- מסחר/תעסוקה
- מבני ציבור
- שטח ציבורי פתוח
- שטח פרטי פתוח
- זיקת תנאה
- זכות דרך
- דרך מוצעת
- חניה

מקרא - מצב מאושר

- מגורים
- מגורים
- מגורים
- שטח ציבורי פתוח
- מסחר וחירות
- חוף הים
- דיוור מיוחד

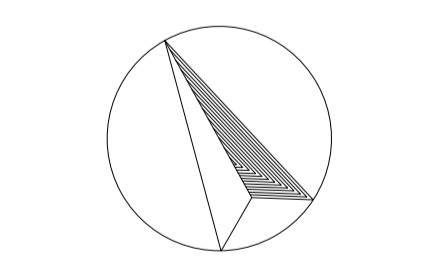

אלונים גורביקי  
 אדריכלים | פונו שרים  
 לוי יצחק 7 חל-אביב  
 טל: 07-22203555 | פקס: 057-7975327  
 office@al-gor.co.il

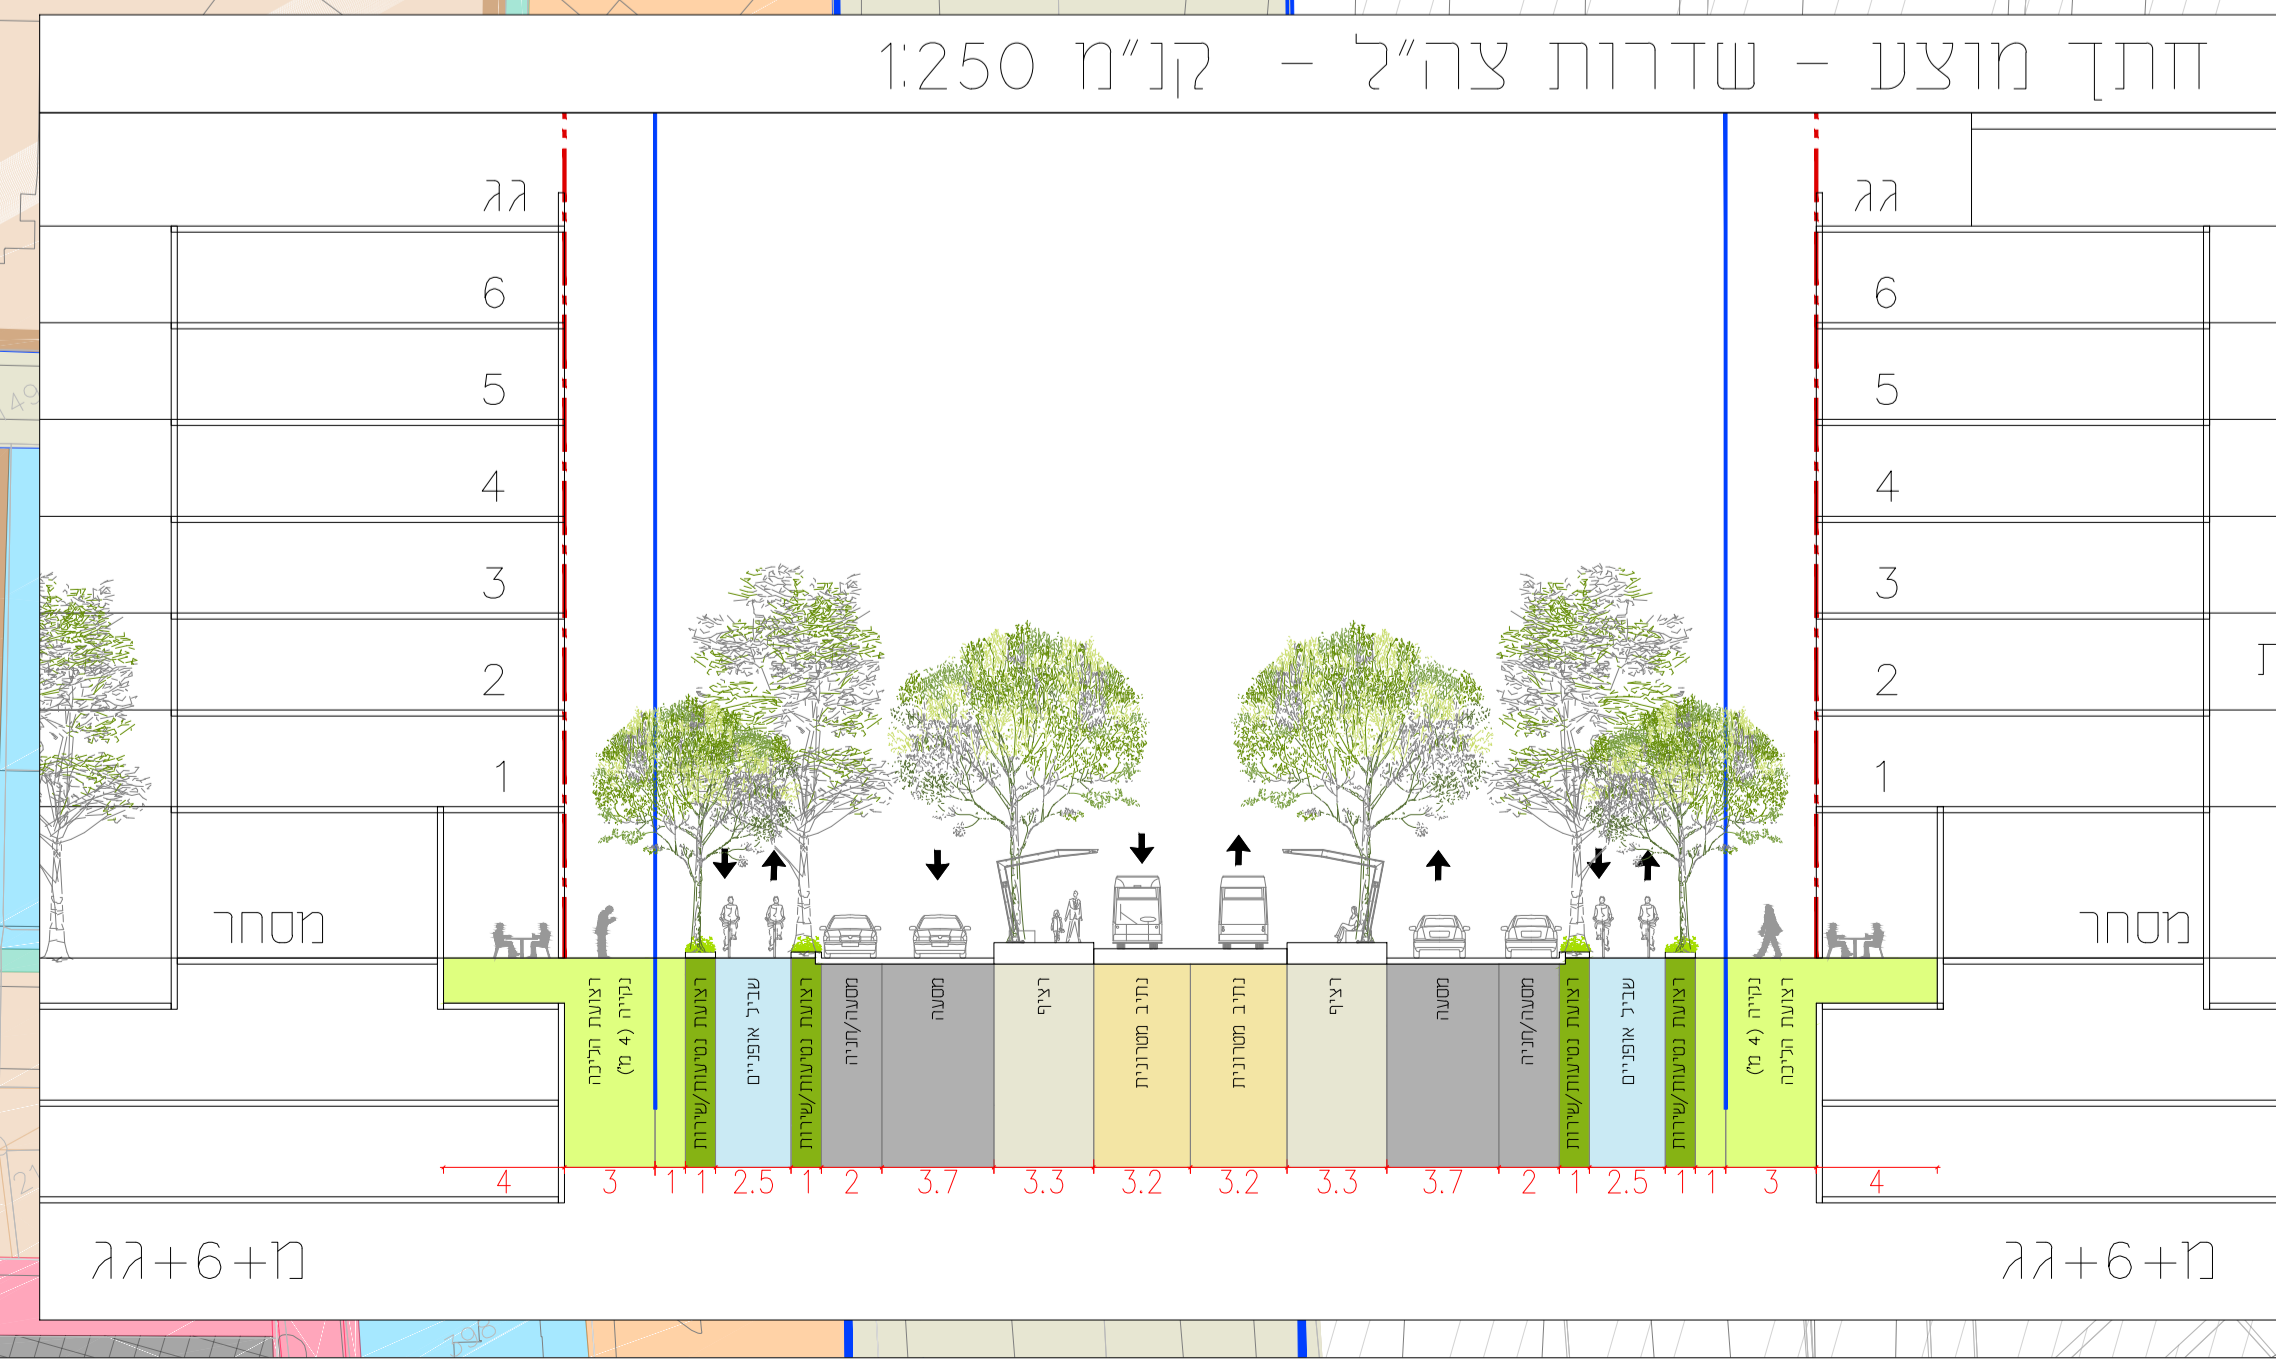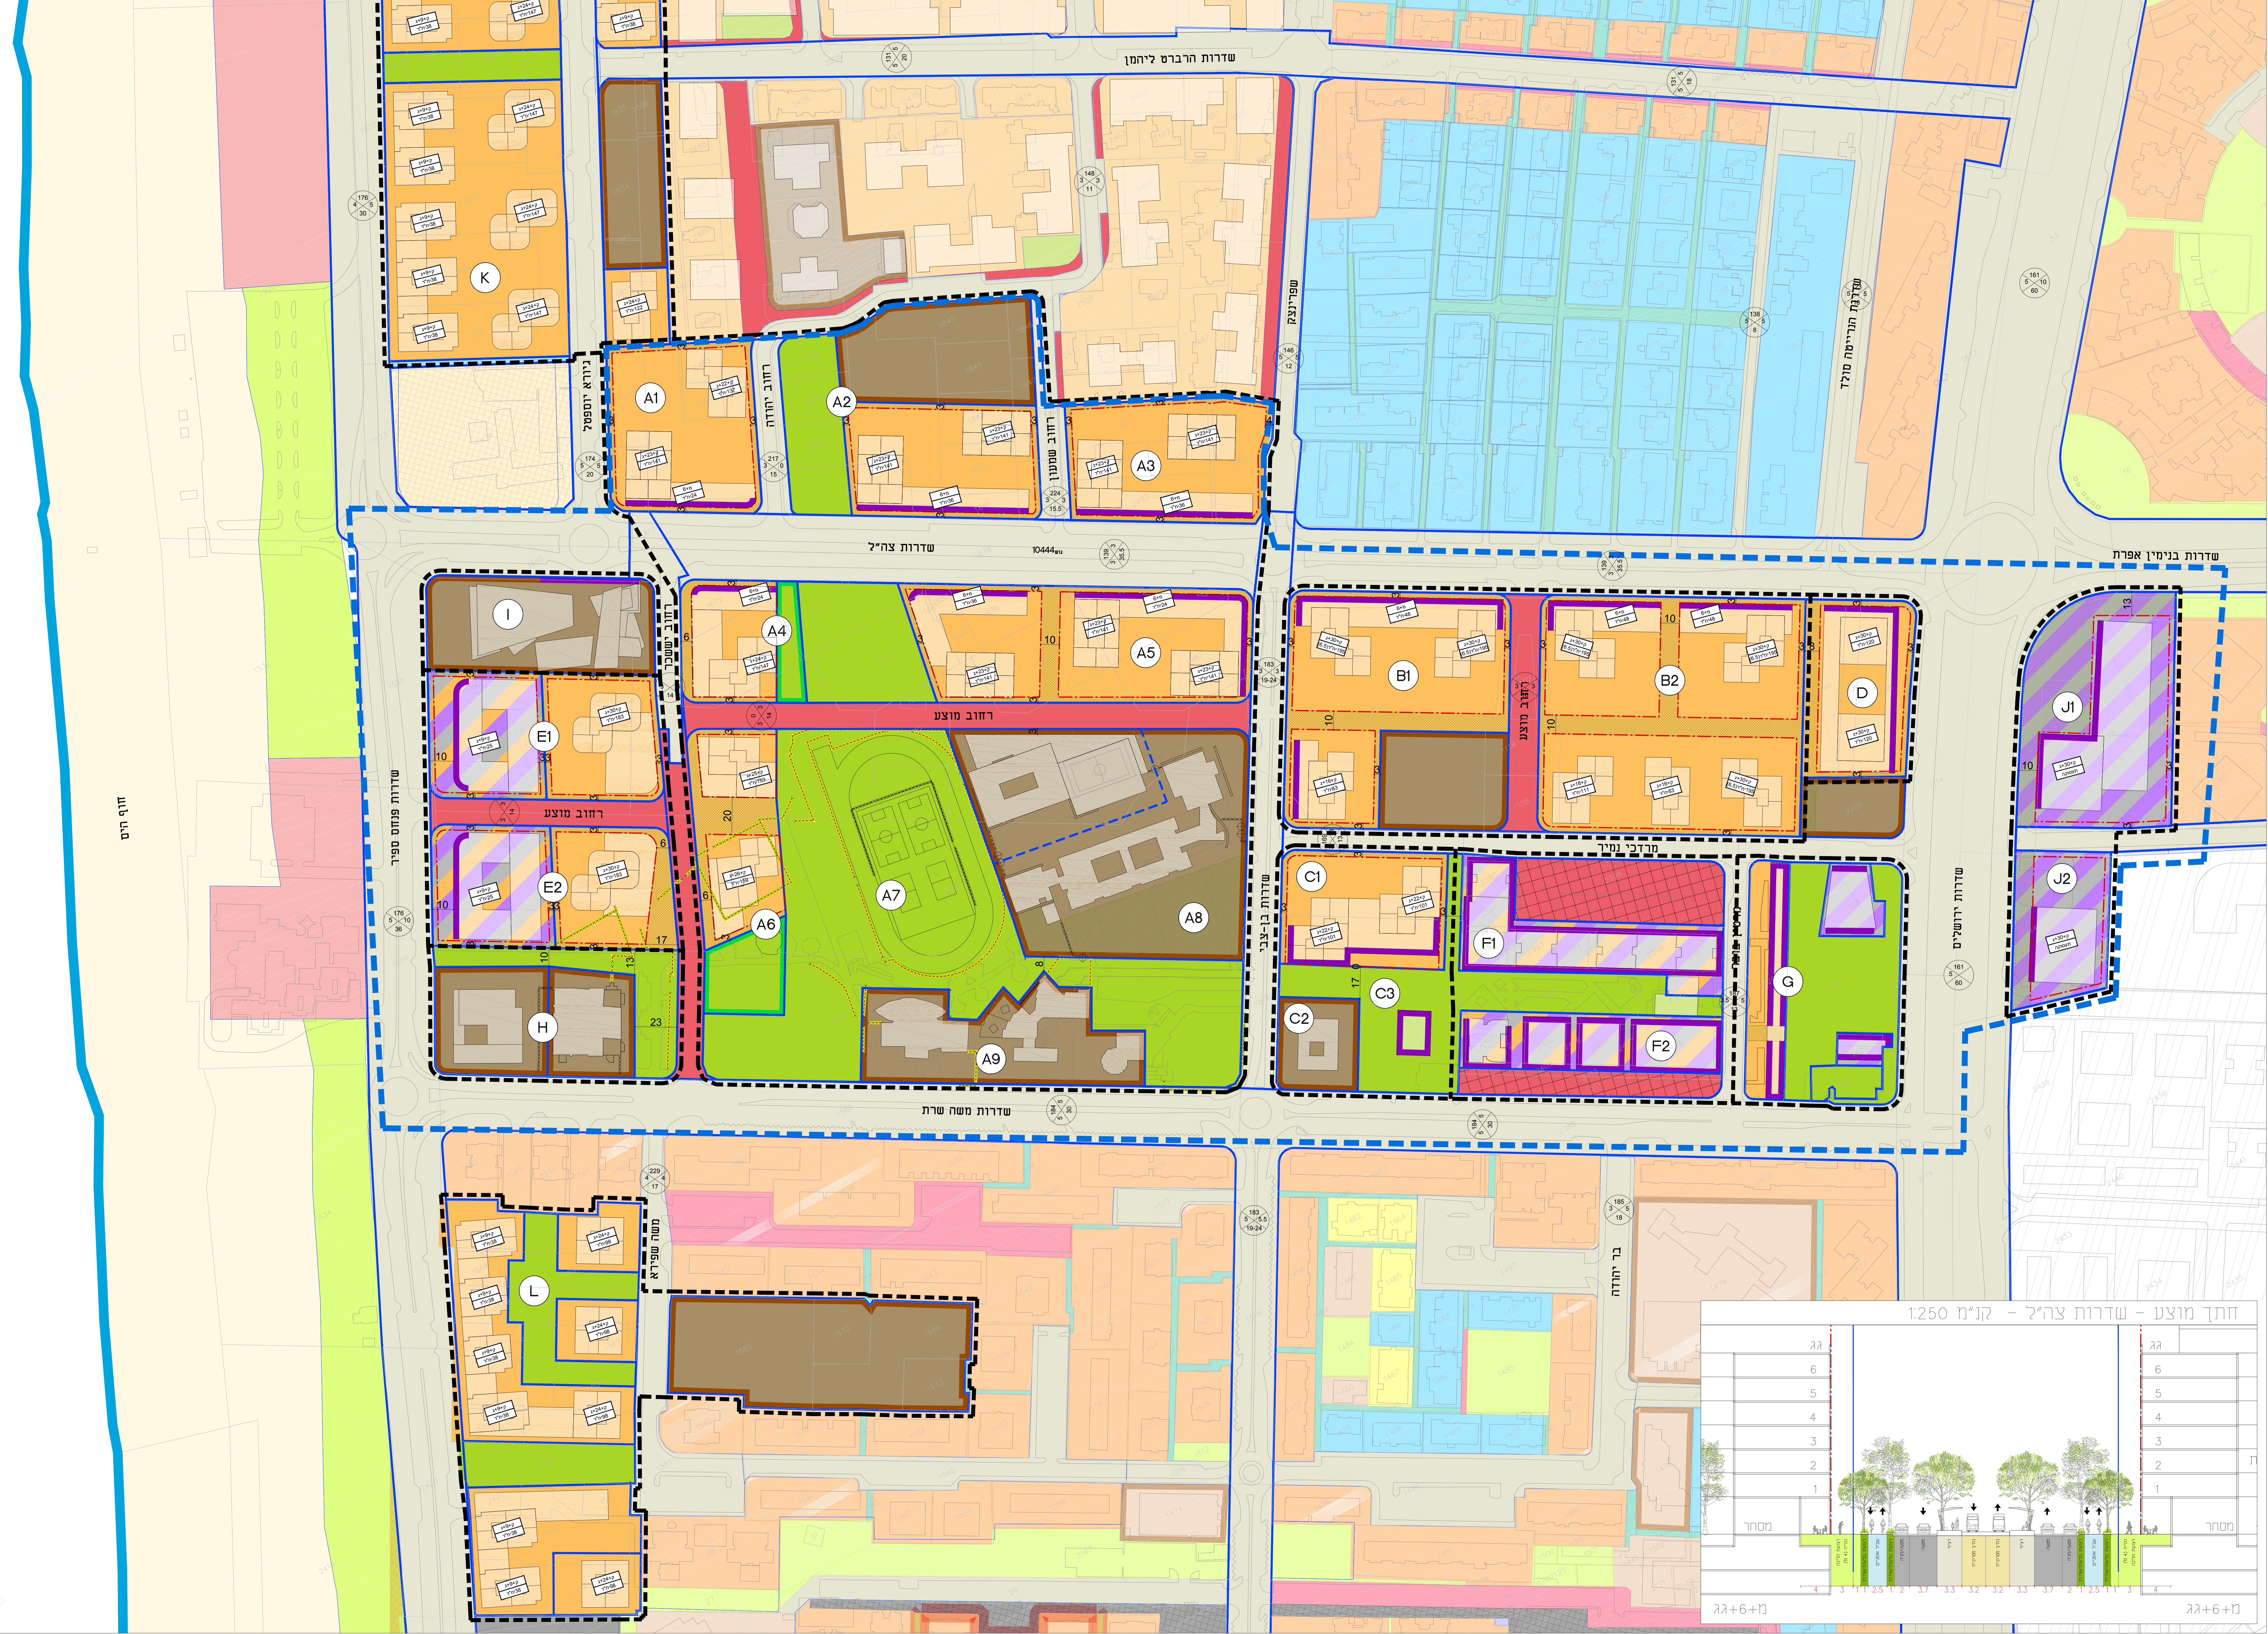

חוף הים